


RZUT PARTERU

1:100

BUDYNEK 48A, 48AB, 48AD, 48AF

BUDYNEK 48, 48AA, 48AC, 48AE

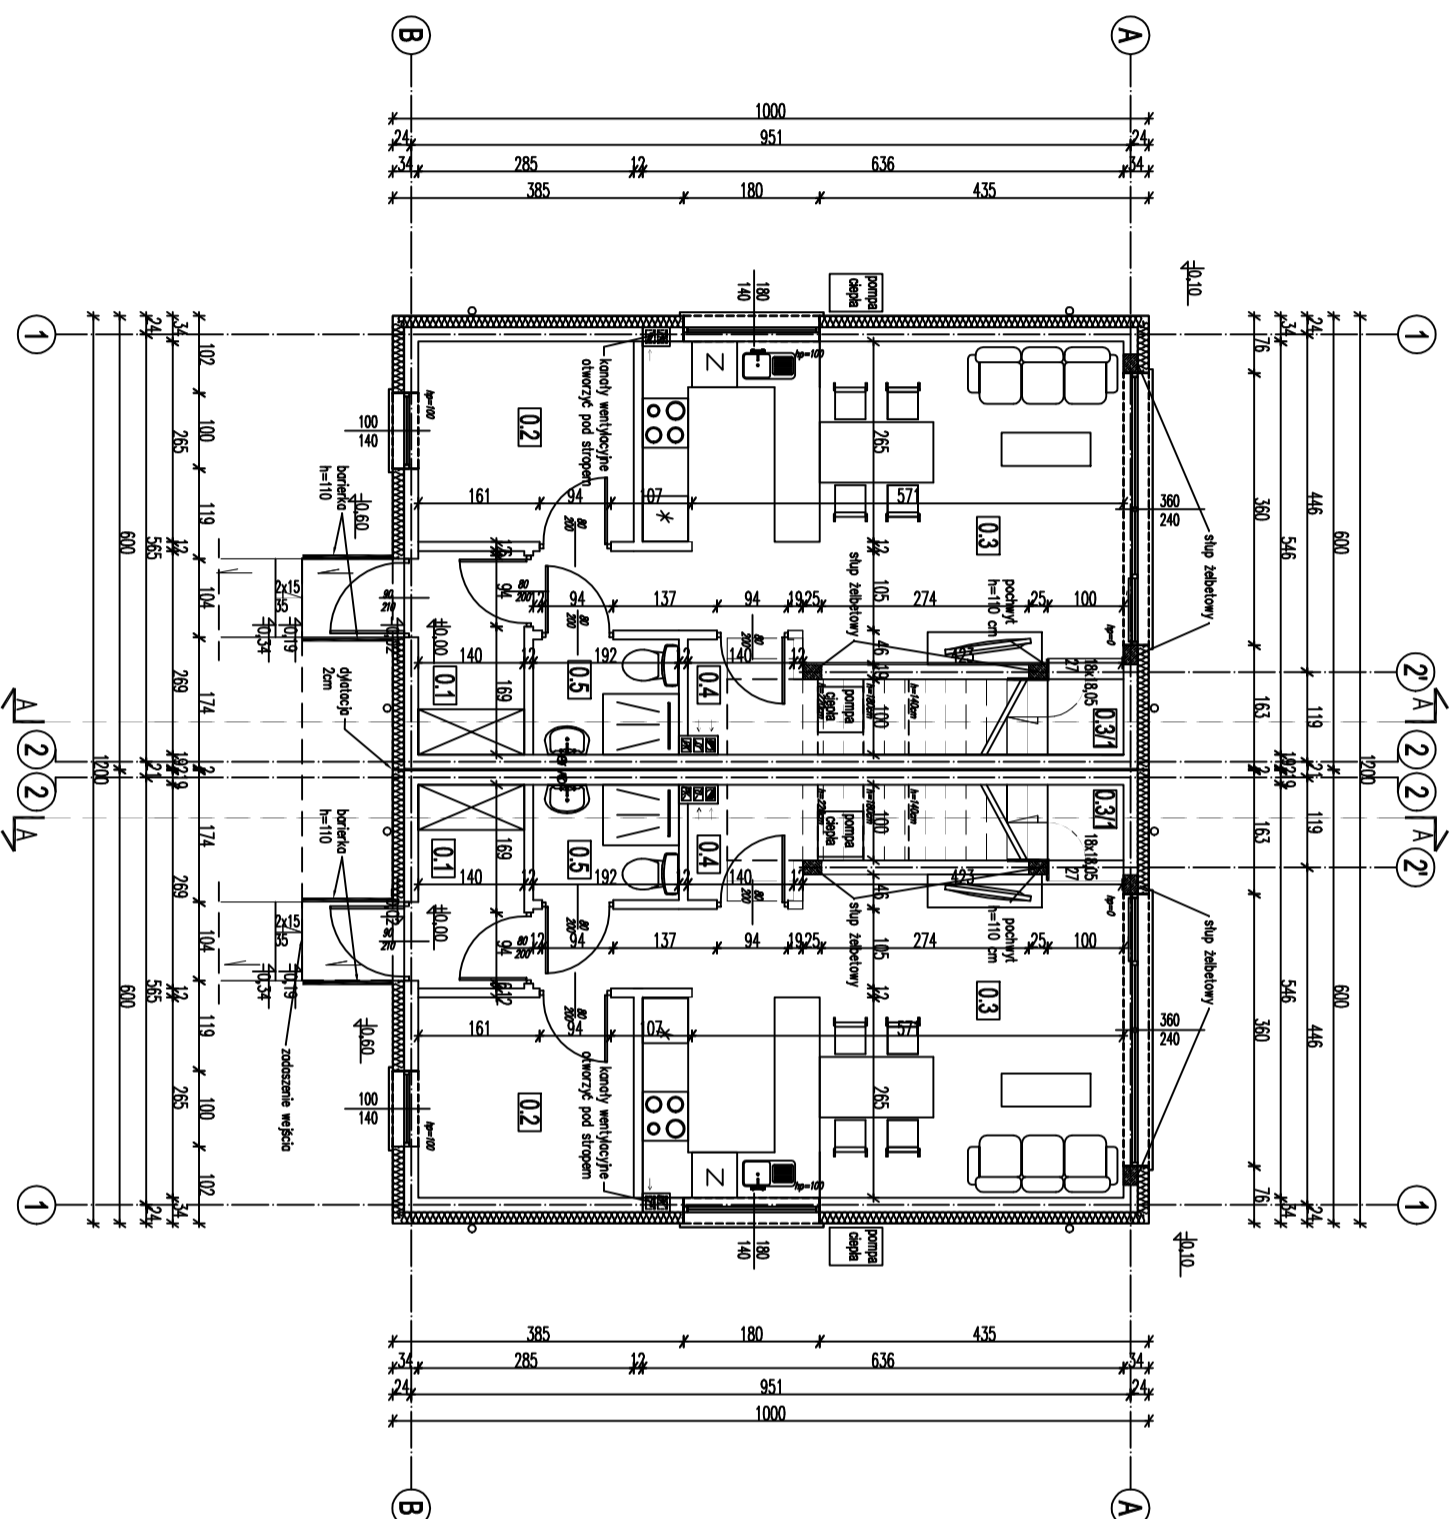

ZESTAWIENIE POWIERZCHNI - PARTER/1 BUDYNEK/				
Nr pom.	Nazwa pomieszczenia	Rodzaj posadzki	Pow. użytkowa	Pow. całkowita
0.1	Wiatrołap	terakota	3,64	3,64
0.2	Pokoje zabaw	panela	7,38	7,38
0.3	Salon z kuchnią	terakota	27,80	27,80
0.3/1	Schody wewnętrzne	terakota	1,23	1,23
0.4	Pom. gosp.	terakota	2,84	5,20
0.5	WC	terakota	2,83	2,83
Razem powierzchnia całkowita [m ²]:			48,080000	
Razem pow. użytkowa wraz ze schodami [m ²]:			45,720000	

Powierzchnie liczone wg normy PN-ISO 9836:2002-07

Projekt Budowlany stanowi podstępnie do uzyskania decyzji administracyjnych. Dla potrzeb prowadzenia robót budowlanych winien zostać opracowany Projekt Wykonawczy. Rysunek chroniony w myśl przepisów ustawy z dnia 04.02.1994 o Prawie Autorskich i Prawach Pokrewnych, Dz.U. z 2000, Nr 80, poz. 904, ze zmianami.
UMIAR WZSIASNE WNIAMY WALEZY SPRAWICZC W NATURE

WS-Projekt Lublin Projekcyjne WS-PROJEKT Włodzisław Słoczek
 Tel. 604-191-203 e-mail: wslodzislaw@ws-projekt.pl
 ul. Mazowiecka 20/106 05-077 Warszawa
 NIP 532-197-52-39

16 budynków mieszkalnych jednorodzinnych w zabudowie bliźniaczej

ADRES INWESTYCJI:
 Warszawa Wawer ul. Zagórzajska, dz. nr ew. 36/2 I 3/212
 odb. 3-15-05
INWESTOR:

ITBC Invest sp. z o.o.
 ul. Kalańska 5, 04-367 Warszawa

FAZASTUDIUM OPRACOWANIA/BRANZA:
 Projekt budowlany

ZAKRES: IMIE NAZWISKO/ NR UPRAWNIENI: **PODPIS:**
 ARCHITEKTURA mgr inż. arch. Krzysztof Izzi
 projektant (uprawnienia nr MA/KK/033/02)
 nr członkowski Izby: MA-1527

NAZWA RYS.: RZUT PARTERU **STRONA:**
SKALA: 1:100 **DATA:** 23.01.2023 **NR RYSUNKU:** A-1 **STRONA:** 12