


# RZUT PIĘTRA

## 1:100

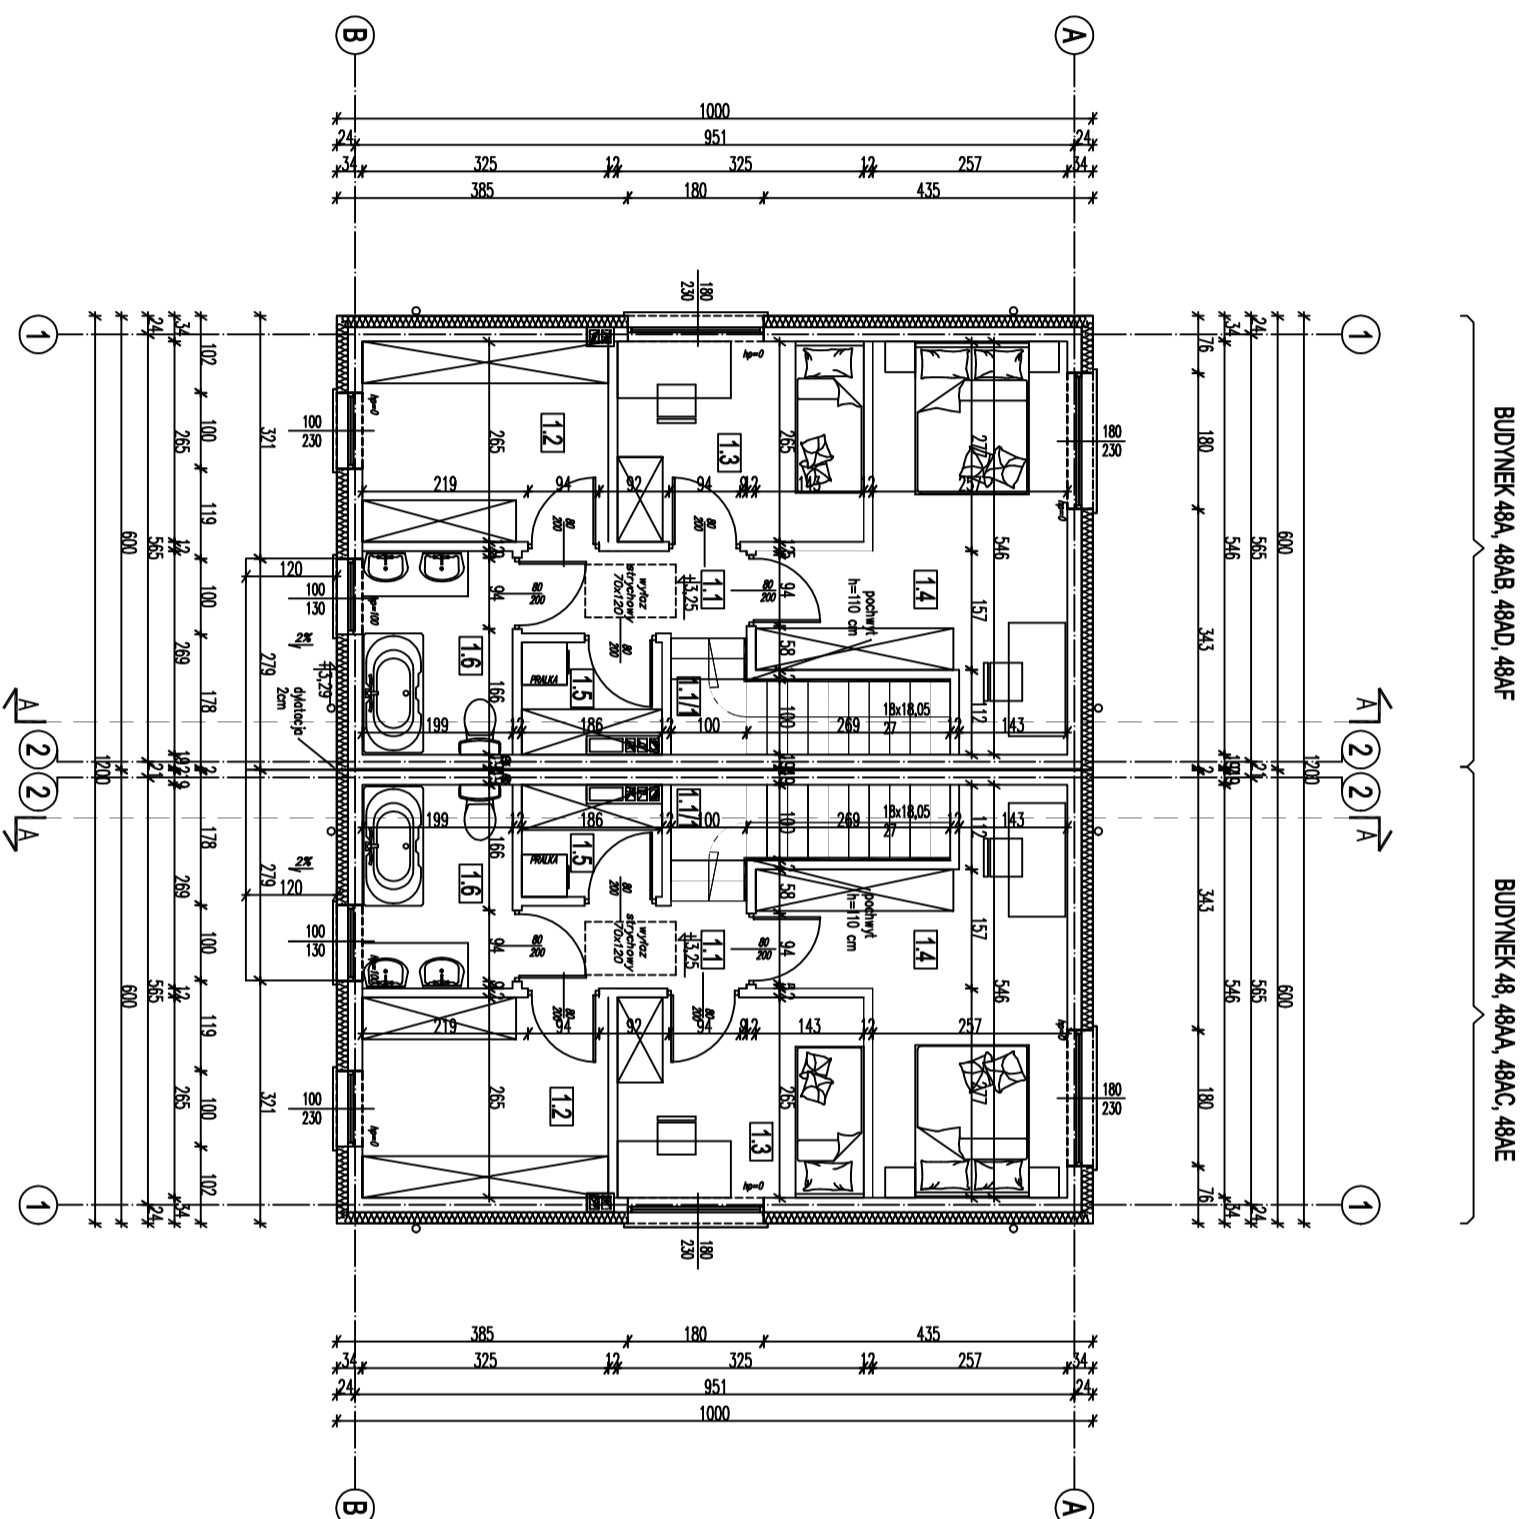

ZESTAWIENIE POWIERZCHNI - PIĘTRO / 1 BUDYNEK				
Nr pom.	Nazwa pomieszczenia	Rodzaj posadzki	Pow. użytkowa	Pow. całkowita
1.1	Korytarz	panele	3,20	3,20
1.1/1	Schody wewnętrzne	panele	4,55	4,55
1.2	Garderoba	panele	8,43	8,43
1.3	Pokój	panele	8,44	8,44
1.4	Sypialnia	panele	14,82	14,82
1.5	Pralnia	terakota	2,40	2,40
1.6	Łazienka	terakota	5,21	5,21
Razem pow. użytkowa wraz ze schodami [m <sup>2</sup> ]:			47,050000	47,050000

Powierzchnie liczone wg normy PN-ISO 9836:2022-07

Projekt Budowlany służy do uzyskania decyzji administracyjnych. Do potrzeb prowadzenia robót budowlanych winien zostać opracowany Projekt Wykonawczy. Rysunek chroniony w myśl przepisów ustawy z dnia 04.02.1994 o Prawie Autorskich i Prawach Pokrewnych, Dz.U. z 2000, Nr 80, poz. 994, ze zmianami.

UMIAR WZMUSIŁE WYMAGI WIELZY SPRACOWIŁE W NADRZE

**WS-Projekt** Jednostka projektowa:  
 Usługi Projektowe WS-PROJEKT Włocławek Słoczek  
 Tel. 604-191-203 e-mail: wladzech.sluczek@ws-projekt.pl  
 ul. Mazowiecka 20/106 05-077 Włocławek  
 NIP 532-197-52-39

**NAMWA INWESTYCJI:**  
 16 budynków mieszkalnych jednorodzinnych w zabudowie bliźniaczej

**ADRES INWESTYCJI:**  
 Warszawa Wawer ul. Zagórzanska, dz. nr ew. 36/2 I 3/212  
 odb. 3-15-05  
**INWESTOR:**

ITBC Invest sp. z o.o.  
 ul. Kalańska 5, 04-367 Warszawa

**FAZASTUDIUM OPERACOWANIA/BRANZA:**  
 Projekt budowlany

**ZAKRES:** IMIE NAZWISKO/ NR UPRAWNIEN: PODPIS:  
 ARCHITEKTURA mgr inż. arch. Krzysztof Izaj  
 (uprawnienia nr MA/KK/033/02)  
 nr członkowski Izdy: MA-1527

**NAMWA RYS.:** RZUT PIĘTRA

**SKALA:** 1:100 **DATA:** 23.01.2023 **NR RYSUNKU:** A-2 **STRONA:** 13