


RZUT PARTERU


1:100

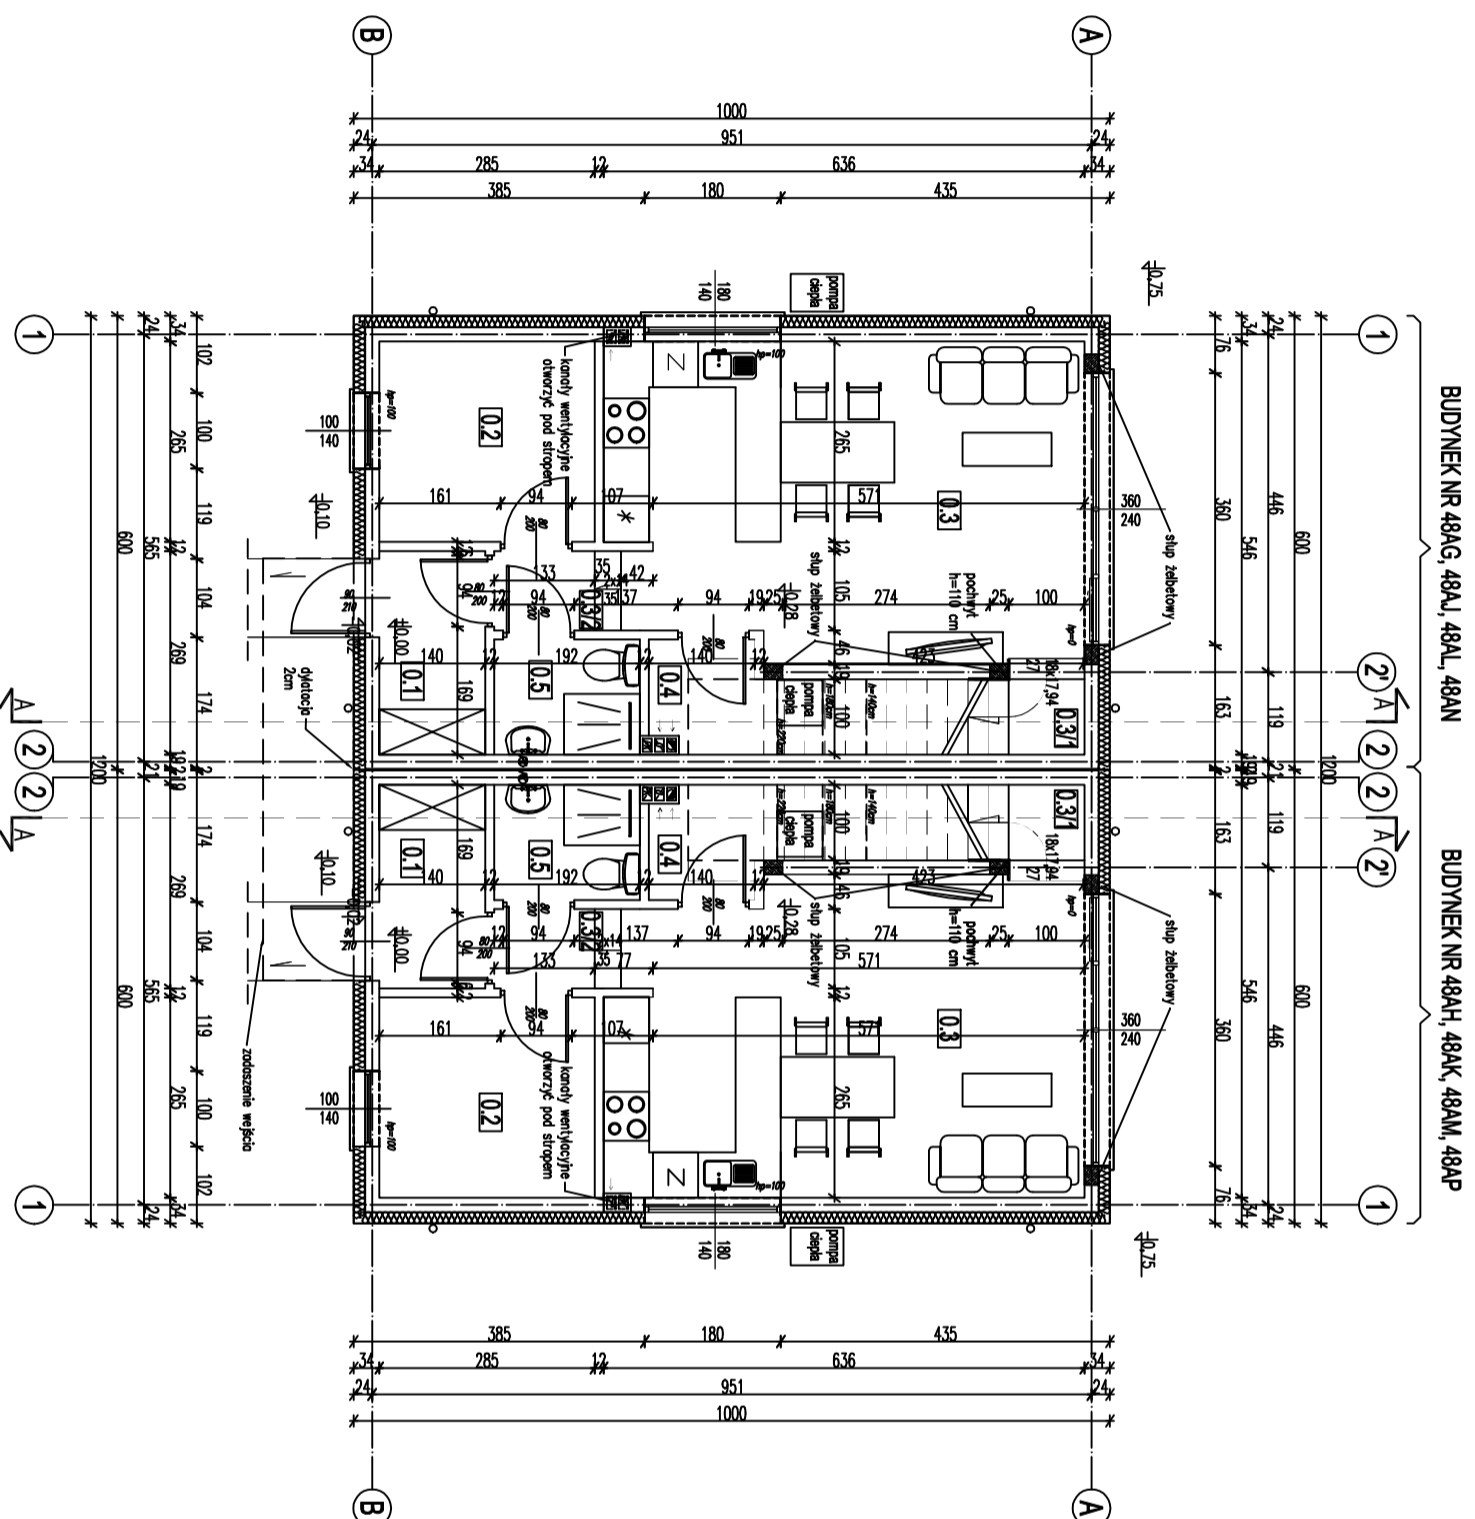

ZESTAWIENIE POWIERZCHNI - PARTER / 1 BUDYNKU				
Nr pom.	Nazwa pomieszczenia	Rodzaj posadzki	Pow. użytkowa	Pow. całkowita
0.1	Wiatrołap	terakota	3.64	3.64
0.2	Pokój zabaw	panela	7.38	7.38
0.3	Salon z kuchnią	terakota	27.45	27.45
0.3/1	Schody wewnętrzne	terakota	1.23	1.23
0.3/2	Schody wewnętrzne	terakota	0.35	0.35
0.4	Pom. gosp.	terakota	2.70	5.20
0.5	WC	terakota	2.83	2.83
Razem powierzchnia całkowita [m ²]:			48.080000	48.080000
Razem pow użytkowa wraz ze schodami [m ²]:			45.580000	

Powierzchnie liczone wg normy PN-ISO 9836:2022-07

Projekt Budowlany stanowi podstawa do uzyskania decyzji administracyjnych. Dla potrzeb prowadzenia robót budowlanych winien zostać opracowany Projekt Wykonawczy. Rysunek chroniony w myśl przepisów ustawy z dnia 04.02.1994 o Prawie Autorskich i Prawach Pokrewnych, Dz.U. z 2000, Nr 80, poz. 904, ze zmianami.
UMIAR WSKAZANE WNIAMY WALEZY SPRAWIĆ W NATURZE

WS-Projekt  Jednostka projektowa: **Lublin Projektowa WSP-PROJEKT Michał Słoczek**
 Tel: 604-191-203 e-mail: wsl@ws-projekt.pl
 ul. Mazowiecka 20/106 05-077 Warszawa
 NIP 532-197-52-39

NAMWA INWESTYCJI:
 16 budynków mieszkalnych jednorodzinnych w zabudowie bliźniaczej

ADRES INWESTYCJI:
 Warszawa Wawer ul. Zagórzajska, dz. nr ew. 36/2 I 3/212
 odb. 3-15-05
INWESTOR:

ITBC Invest sp. z o.o.
 ul. Kalańska 5, 04-367 Warszawa

FAZASTUDIUM OPERACOWANIA/BRANZA:

Projekt budowlany

ZAKRES: **IMIĘ NAZWISKO/ NR UPRAWNIENI:** **PODPIS:**
 ARCHITEKTURA mgr inż. arch. Krzysztof Izzi
 projektant (uprawnienia nr MA/KK/033/02)
 nr członkowski Izby: MA-1527

NAMWA RYS.: **RZUT PARTERU**

SKALA: 1:100 **DATA:** 23.01.2023 **NR RYSUNKU:** A-1 **STRONA:** 12