


RZUT PIĘTRA 1:100

BUDYNEK NR 48AG, 48AJ, 48AL, 48AN

BUDYNEK NR 48AH, 48AK, 48AM, 48AP

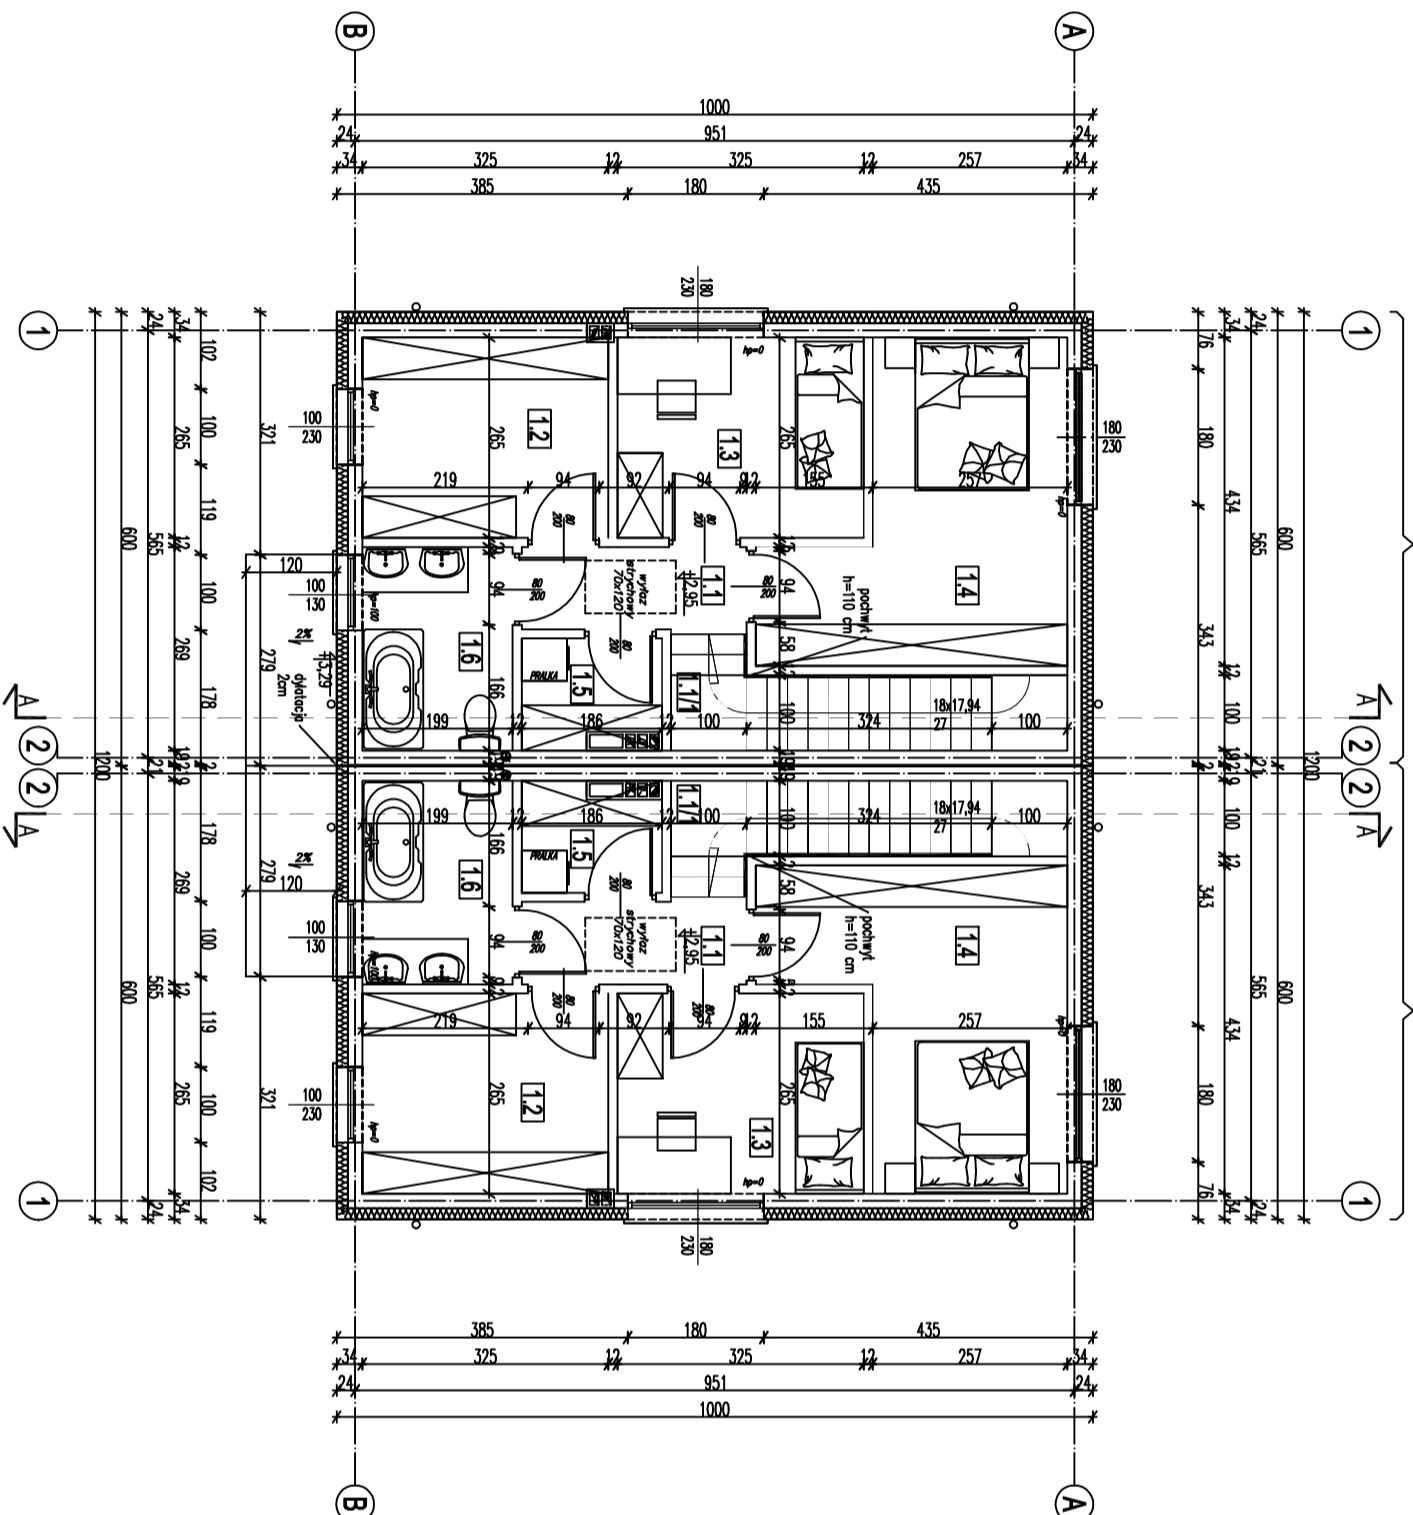

ZESTAWIENIE POWIERZCHNI - PIĘTRO /1 BUDYNEK/			
Nr pom.	Nazwa pomieszczenia	Rodzaj posadzki	Pow. użytkowa całkowita
1.1	Korytarz	panele	3,20
1.1/1	Schody wewnętrzne	panele	4,55
1.2	Garderoba	panele	8,43
1.3	Pokój	panele	8,44
1.4	Sypialnia	panele	13,36
1.5	Pralnia	terakota	2,40
1.6	Łazienka	terakota	5,21
Razem powierzchni całkowitej [m ²]:			45,590000
Razem pow. użytkowa wraz ze schodami [m ²]:			45,590000

Powierzchnie liczone wg normy PN-ISO 9836:202-07

Projekt Budowlany stanowi podstawa do uzyskania decyzji administracyjnych. Dla potrzeb prowadzenia robót budowlanych winien zostać opracowany Projekt Wykonawczy. Rysunek chroniony w myśl przepisów ustawy z dnia 04.02.1994 o Prawie Autorskich i Prawach Pokrewnych, Dz.U. z 2000, Nr 80, poz. 994, ze zmianami.

UMIAR WZMUSIŁE WNIEMLIWY SPRACOWIŁE W NATURE

WS-Projekt Jednostka projektowa: **Lublin Projektowa) WS-PROJEKT** Warszawa
Tel: 604-191-203 e-mail: wiadomosci@ws-projekt.pl
ul. Mazowiecka 20/106 05-077 Warszawa
NIP 532-197-52-39

16 budynków mieszkalnych jednorodzinnych w zabudowie bliźniaczej

ADRES INWESTYCJI:
Warszawa Wawer ul. Zagórzanska, dz. nr ew. 36/2 I 3/212
odb. 3-15-05
INWESTOR:

ITBC Invest sp. z o.o.
ul. Kaleńska 5, 04-367 Warszawa

FAZASTUDIUM OPRACOWANIA/BRANZA:

Projekt budowlany

ZAKRES: IMIE NAZWISKO/ NR UPRAWNIEN: **PODPIS:**
ARCHITEKTURA mgr inż. arch. Krzysztof Izaj
projektant (uprawnienia nr MA/KK/033/02)
nr członkowski Izdy: MA-1527

NAZWA RYS.: RZUT PIĘTRA

SKALA: 1:100 **DATA:** 23.01.2023 **NR RYSUNKU:** A-2 **STRONA:** 13